


PROYECTO HUIQUIÑO

Mexicali, B.C.




CIN A
INVESTMENTS

DESLINDE. 1,855.797 m2

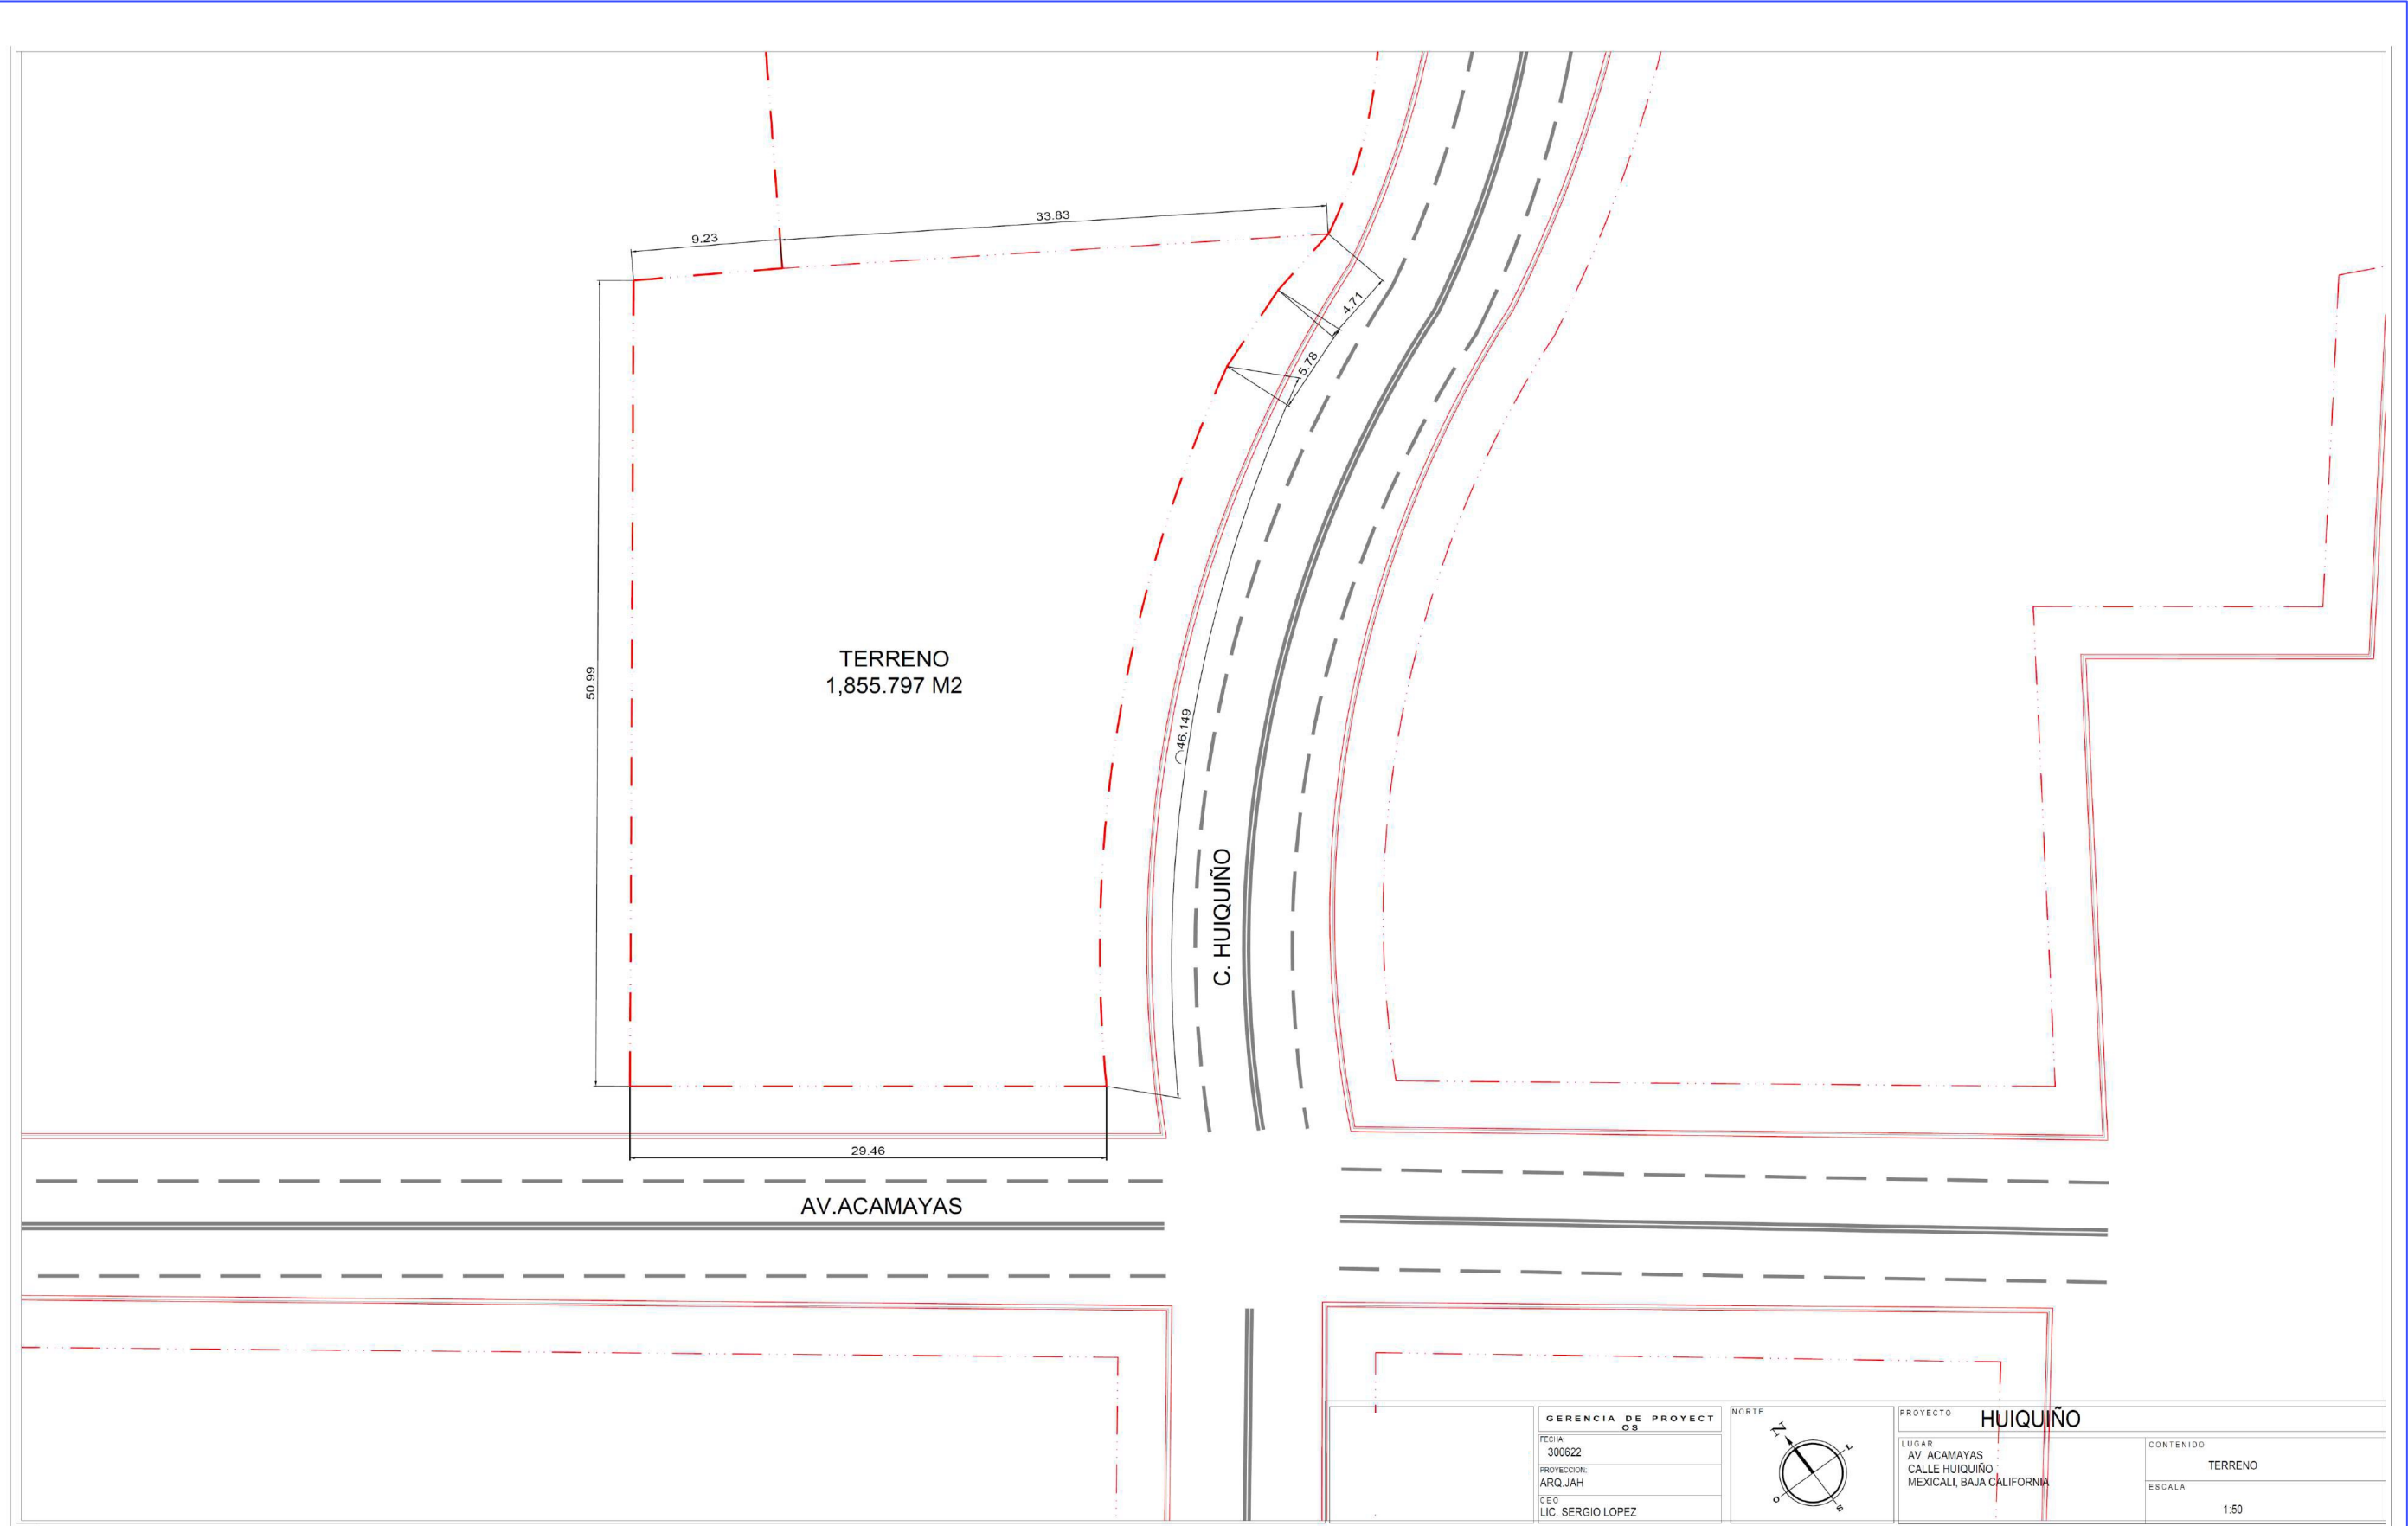


SUBDIVISION. 584.00 m2

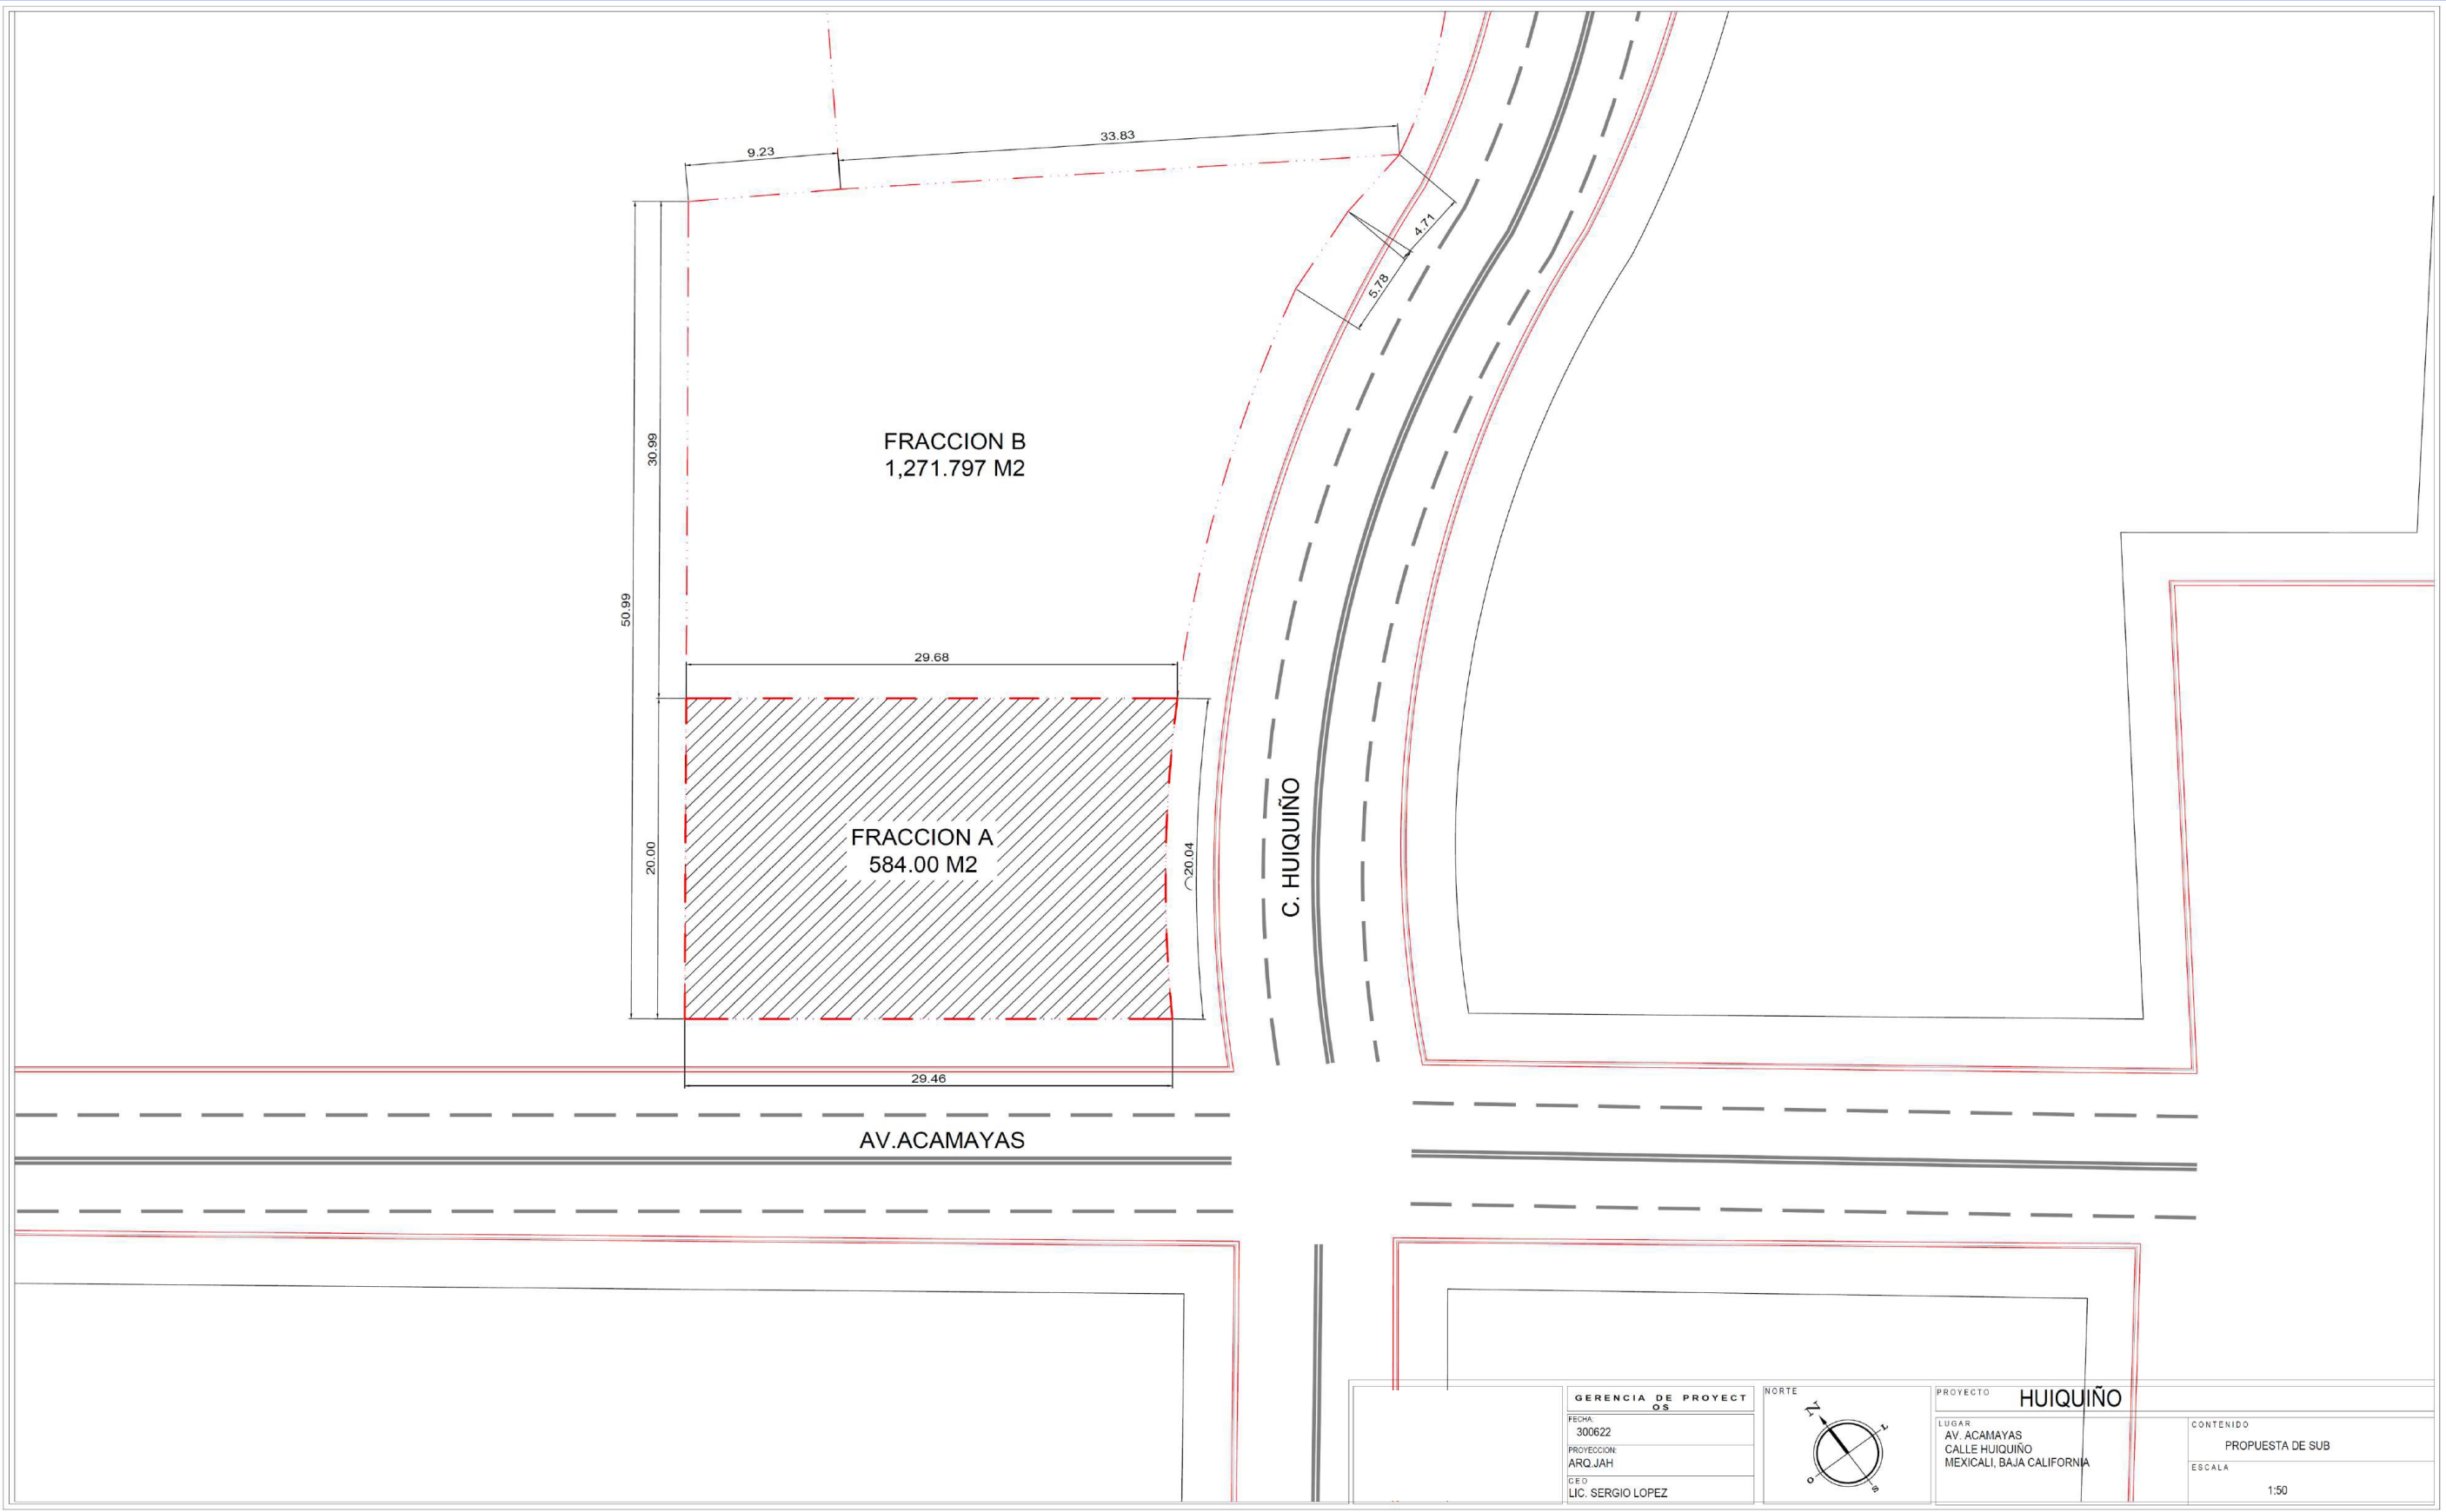

TERRENO. 584.00 m2



PROYECTO EJECUTIVO

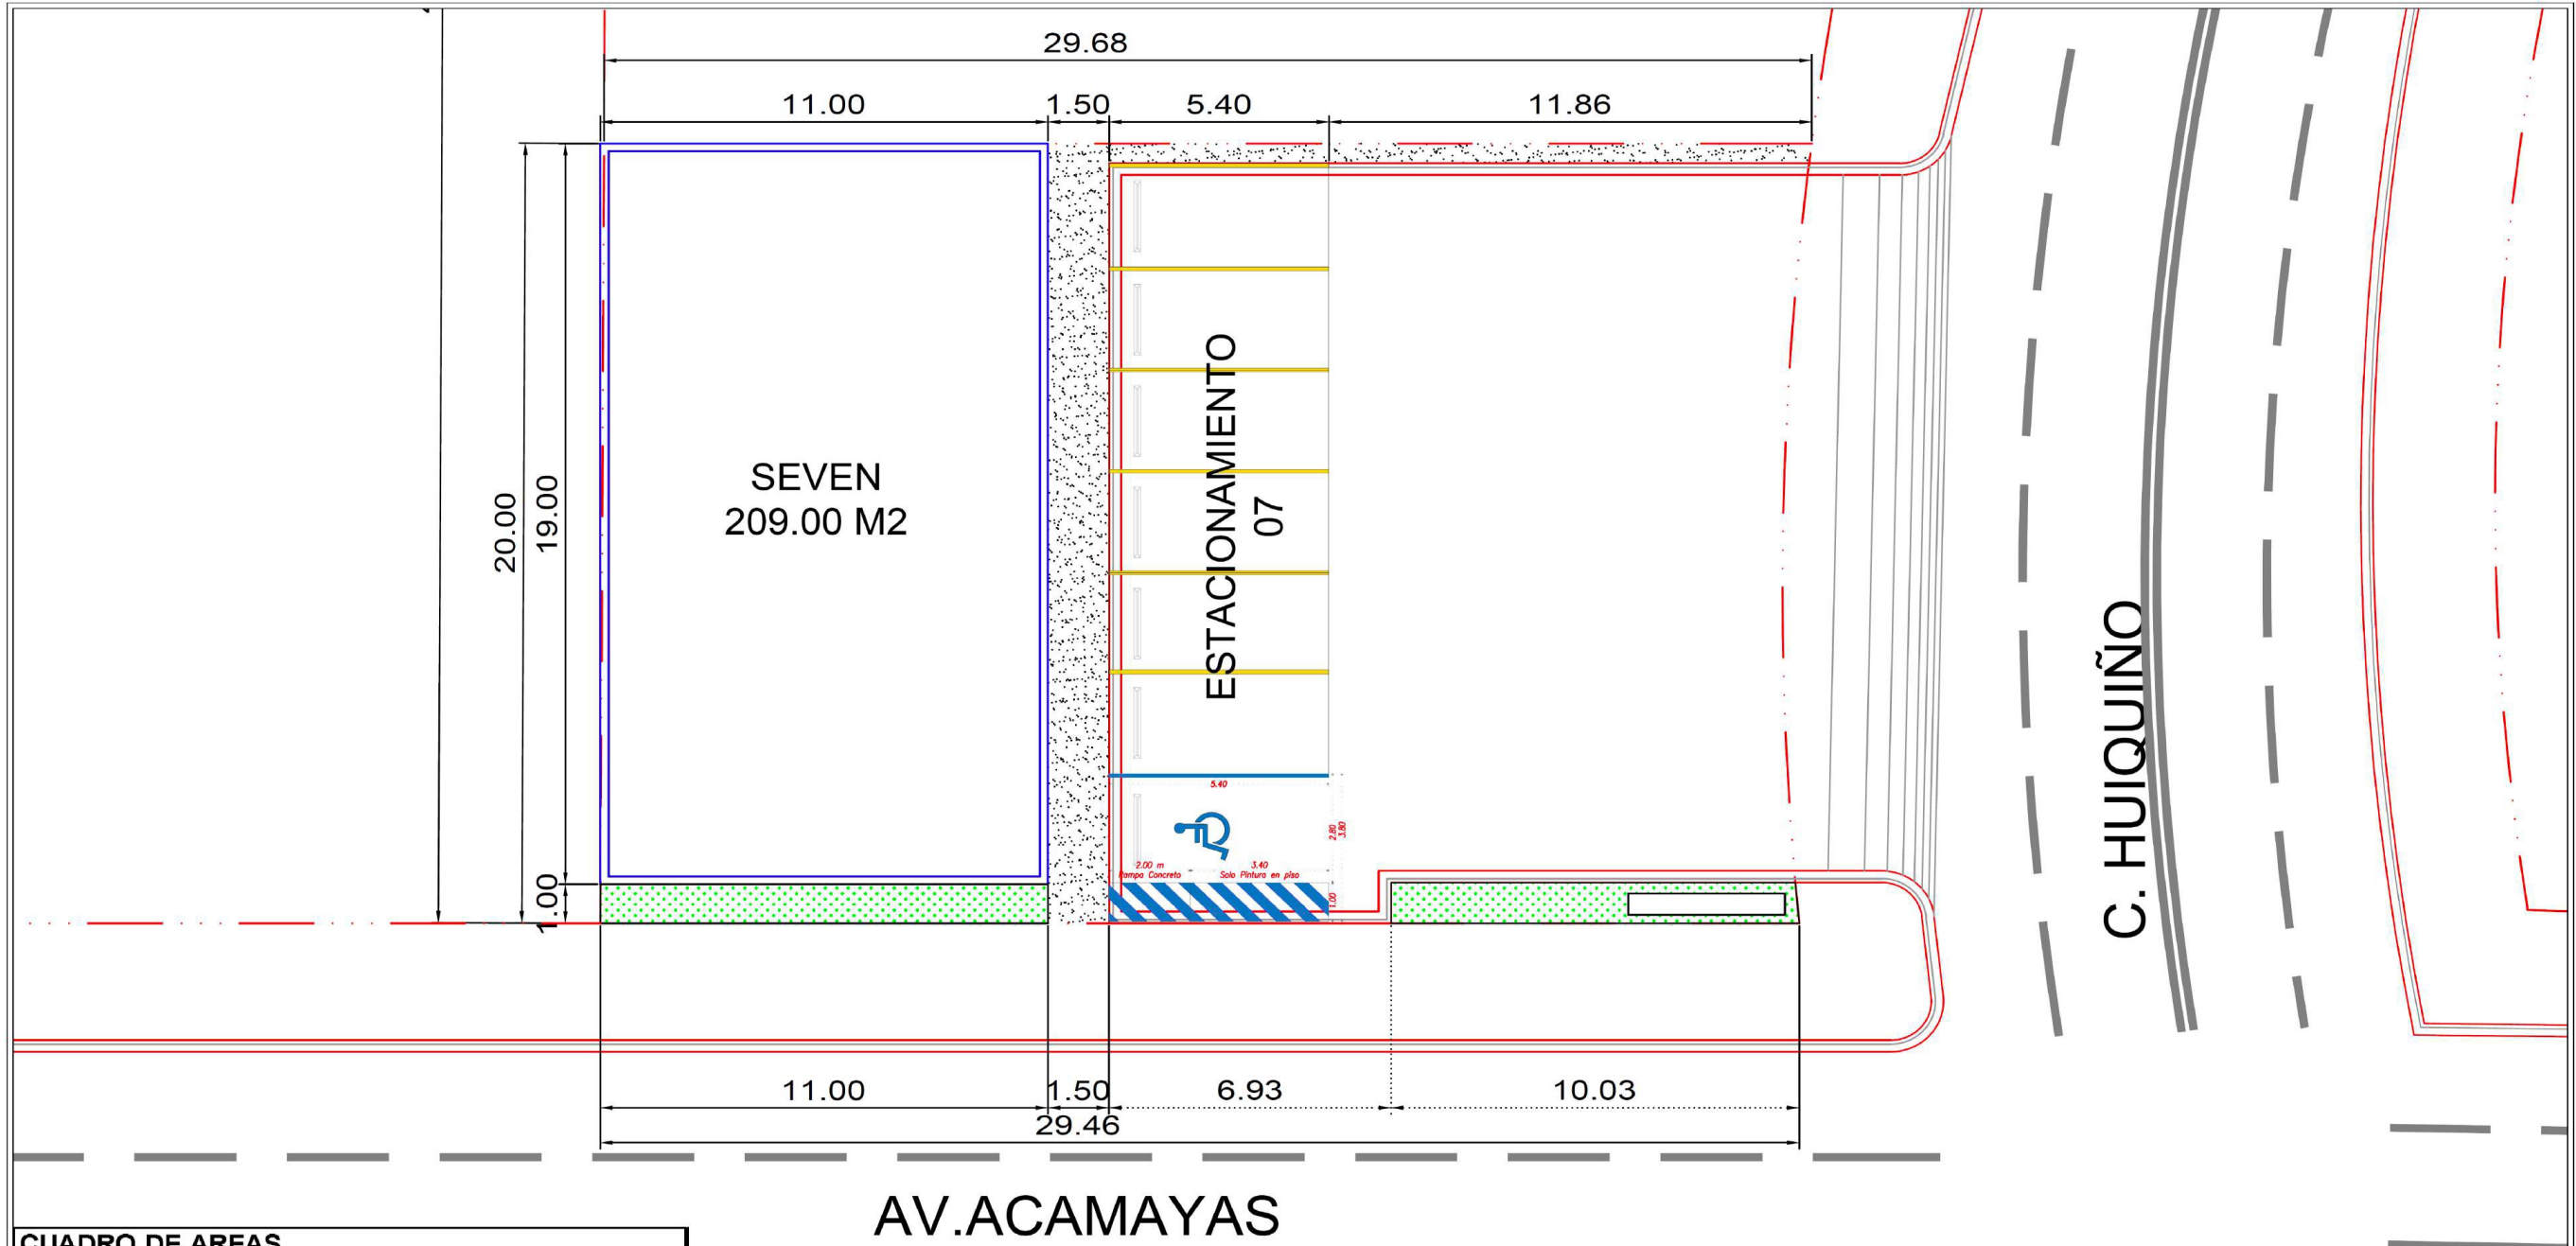

CUADRO DE AREAS	
AREA TOTAL TERRENO	584.00 M2
SEVEN	209.00 M2
AREA TOTAL CONSTRUCCION	209.00 M2
AREA LIBRE	375.00 M2
CAJONES ESTACIONAMIENTO 0.28	7.00 U
AREA VERDE	30.00 M2
C.O.S.	36%
C.A.S.	5%
C.U.S. (No DE VECES)	0.36

GERENCIA DE PROYECTOS FECHA: 30/08/22 PROYECTO: ARQ. JAH DISEÑO: LIC. SERGIO LOPEZ	NORTE 	PROYECTO: HUIQUIÑO	CONTENIDO: CONJUNTO
		LUGAR: AV. ACAMAYAS CALLE HUIQUIÑO MEXICALI, BAJA CALIFORNIA	ESCALA: 1:150
		(Empty space for notes or stamps)	
		(Empty space for notes or stamps)	



PERSPECTIVA DEL PROYECTO



PERSPECTIVA DEL PROYECTO



PERSPECTIVA DEL PROYECTO



PERSPECTIVA DEL PROYECTO



C I N A

I N V E S T M E N T S

INFORMES

BENIGNO VERGARA IBARRA
benigno.vergara@grupocina.com
3336760812

BENIGNO VERGARA FONSECA
proyectos@grupocina.com
3336768530